



SILEK Hünfeld
Agrarstruktur und
Wegenetzkonzept

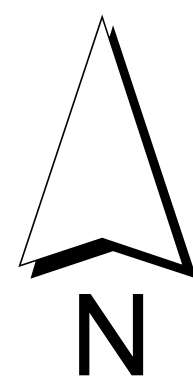

1:20.000

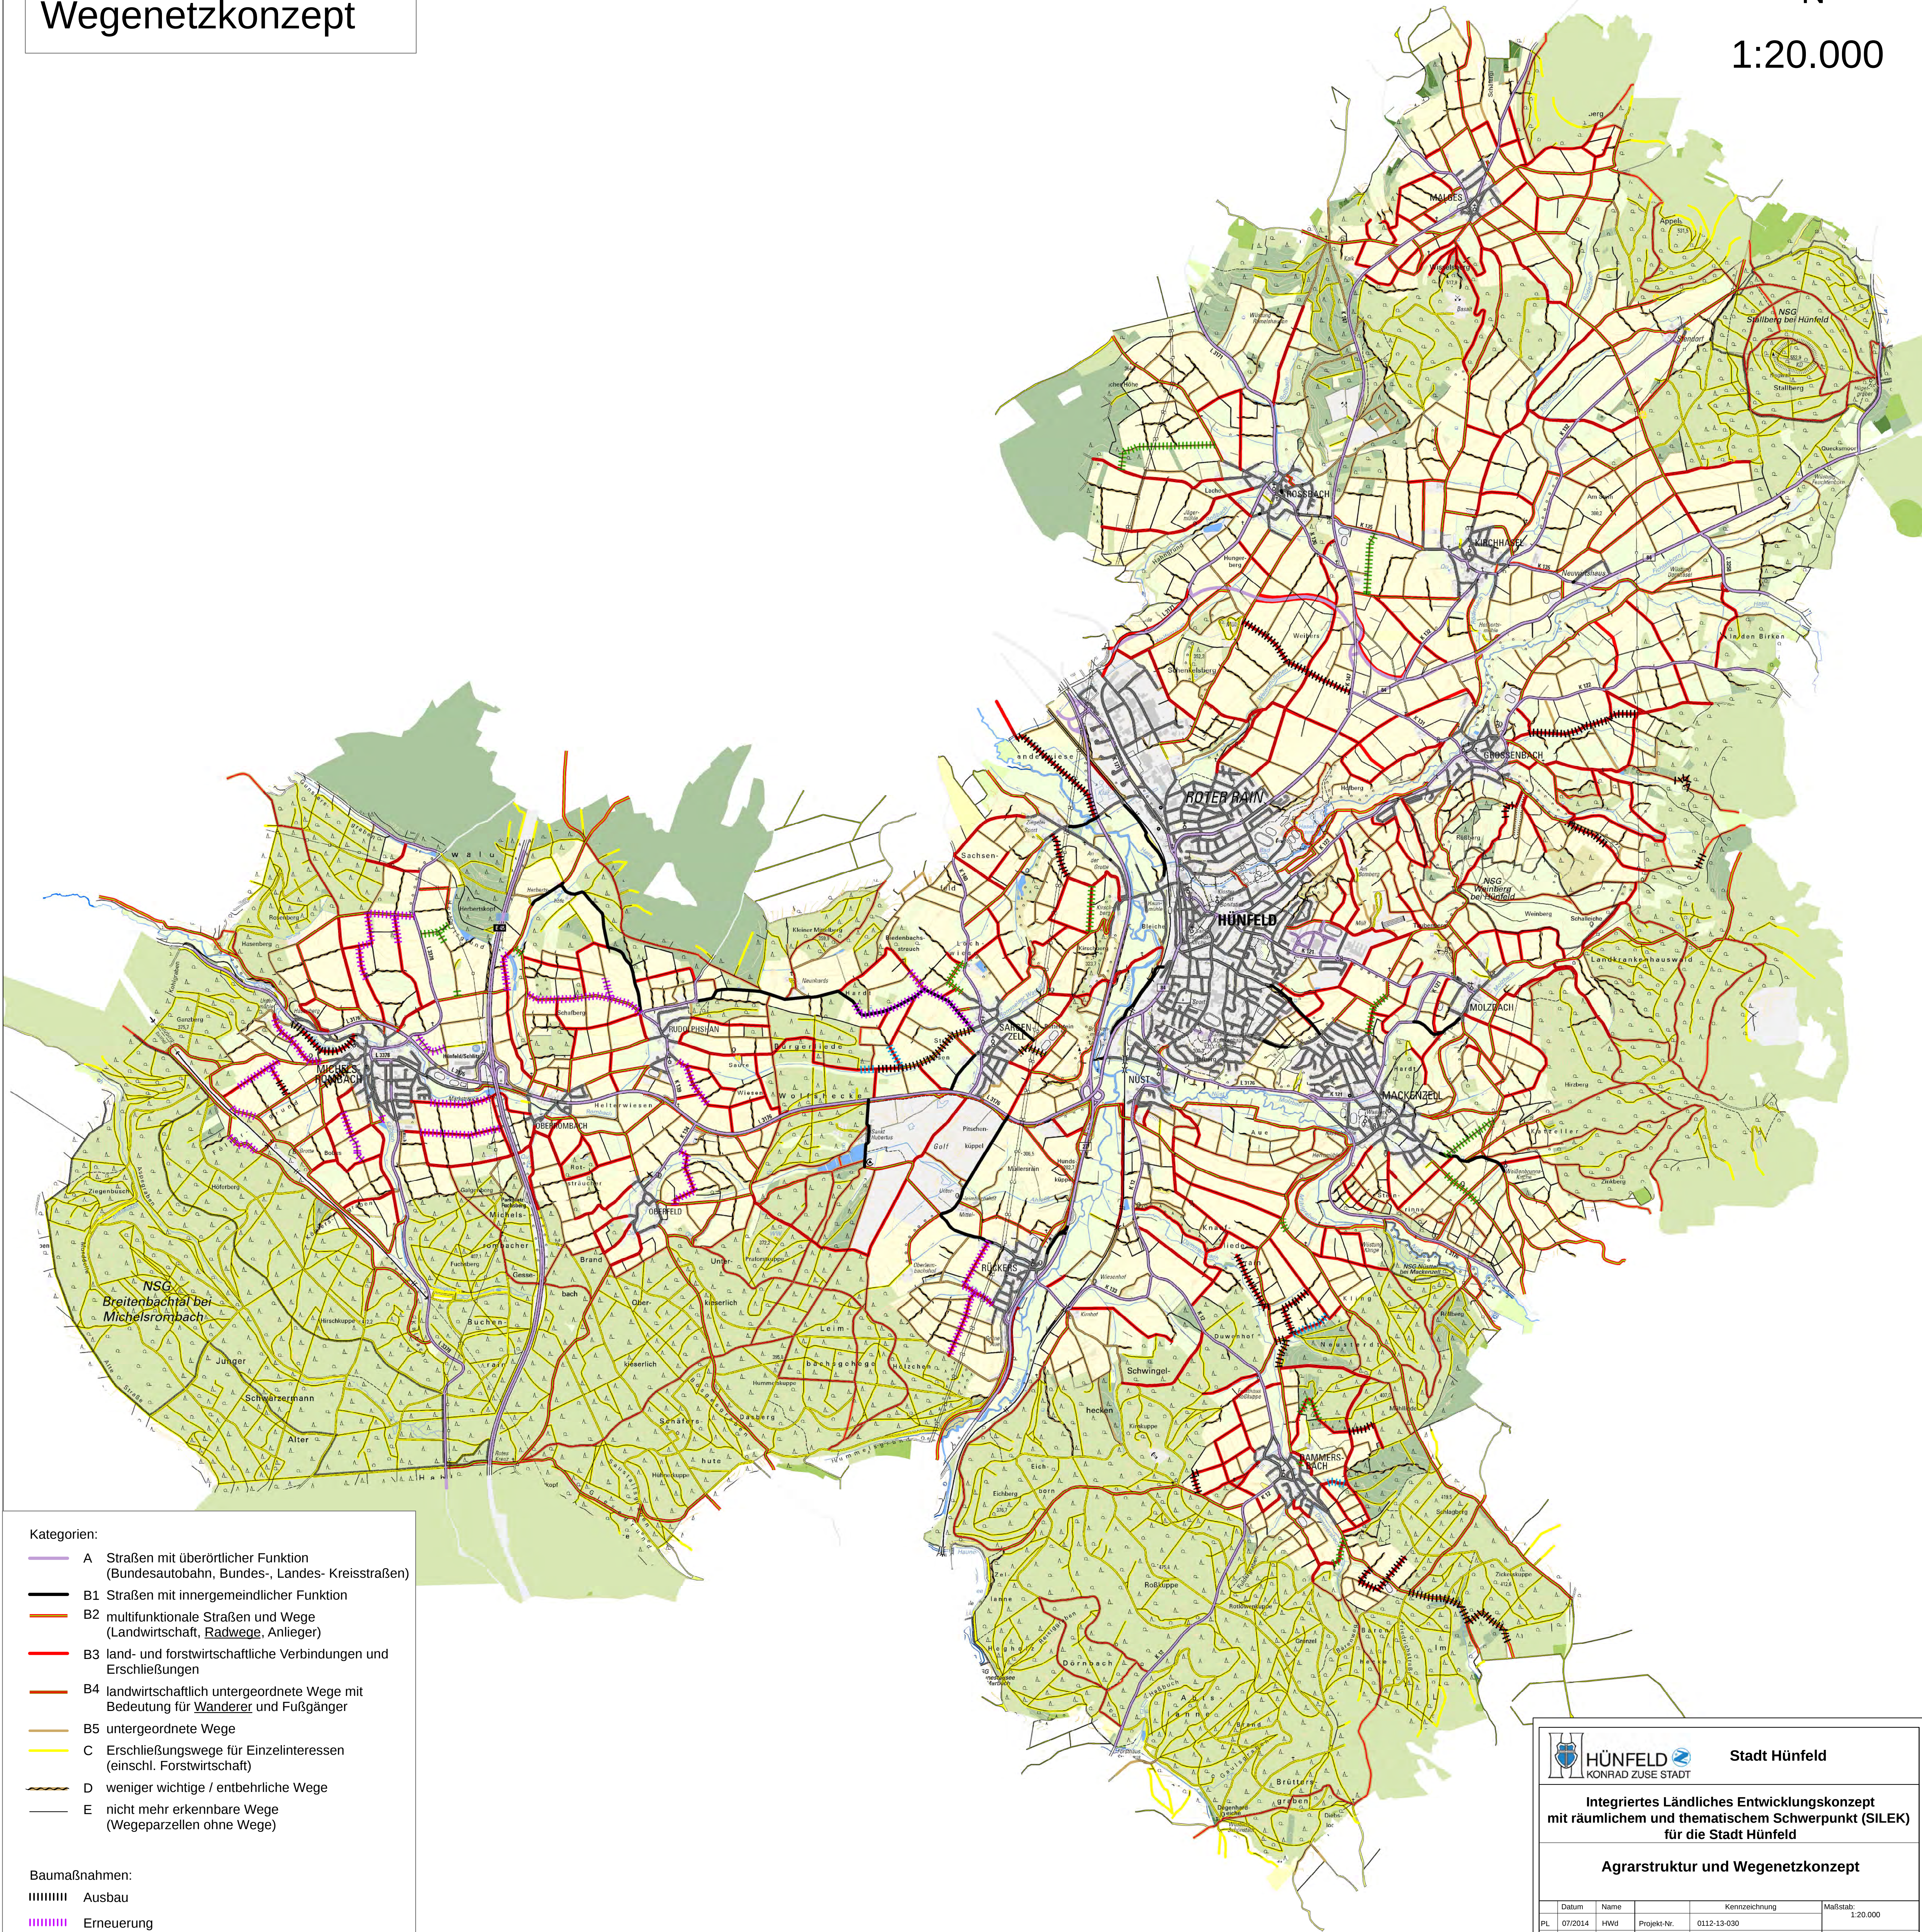

Kategorien:

- A Straßen mit überörtlicher Funktion
(Bundesautobahn, Bundes-, Landes- Kreisstraßen)
- B1 Straßen mit innergemeindlicher Funktion
- B2 multifunktionale Straßen und Wege
(Landwirtschaft, Radwege, Anlieger)
- B3 land- und forstwirtschaftliche Verbindungen und
Erschließungen
- B4 landwirtschaftlich untergeordnete Wege mit
Bedeutung für Wanderer und Fußgänger
- B5 untergeordnete Wege
- C Erschließungswege für Einzelinteressen
(einschl. Forstwirtschaft)
- D weniger wichtige / entbehrliche Wege
- E nicht mehr erkennbare Wege
(Wegeparzellen ohne Wege)

Baumaßnahmen:

- ||||| Ausbau
- ||||| Erneuerung
- ||||| Instandsetzung
- ||||| Wasserführung
- ||||| sonstige Maßnahmen

Quelle: Amt für Bodenmanagement; Wegekonzept, Entwurf 14.07.2014

Kartengrundlage: bereitgestellt durch die Hessische Verwaltung für Bodenmanagement und Geoinformation

**HÜNFELD**
KONRAD ZUSE STADT

Stadt Hünfeld

**Integriertes Ländliches Entwicklungskonzept
mit räumlichem und thematischem Schwerpunkt (SILEK)
für die Stadt Hünfeld**

Agrarstruktur und Wegenetzkonzept

Datum	Name	Kennzeichnung		Maßstab:
PL 07/2014	HWd	Projekt-Nr.	0112-13-030	1:20.000
gez. 07/2014	Pu	Datei-Name	agrarstruktur_wegenetz.mxd	Anlage:
gepr. 07/2014	OI	Ploteinstellung	pdf, 1200ps	Blätter:
Blattgröße: benutzerdefiniert (106 x 100 cm)				Blatt-Nr.

**Grontmij**

Grontmij GmbH
Standort Koblenz
Emil Schüller-Str. 6
56068 Koblenz
Deutschland

T +49 261 36439-0
F +49 261 36439-22
E koblenz@grontmij.de
W www.grontmij.de